



Инв. ? Подл. и дата Подл. инв. ?

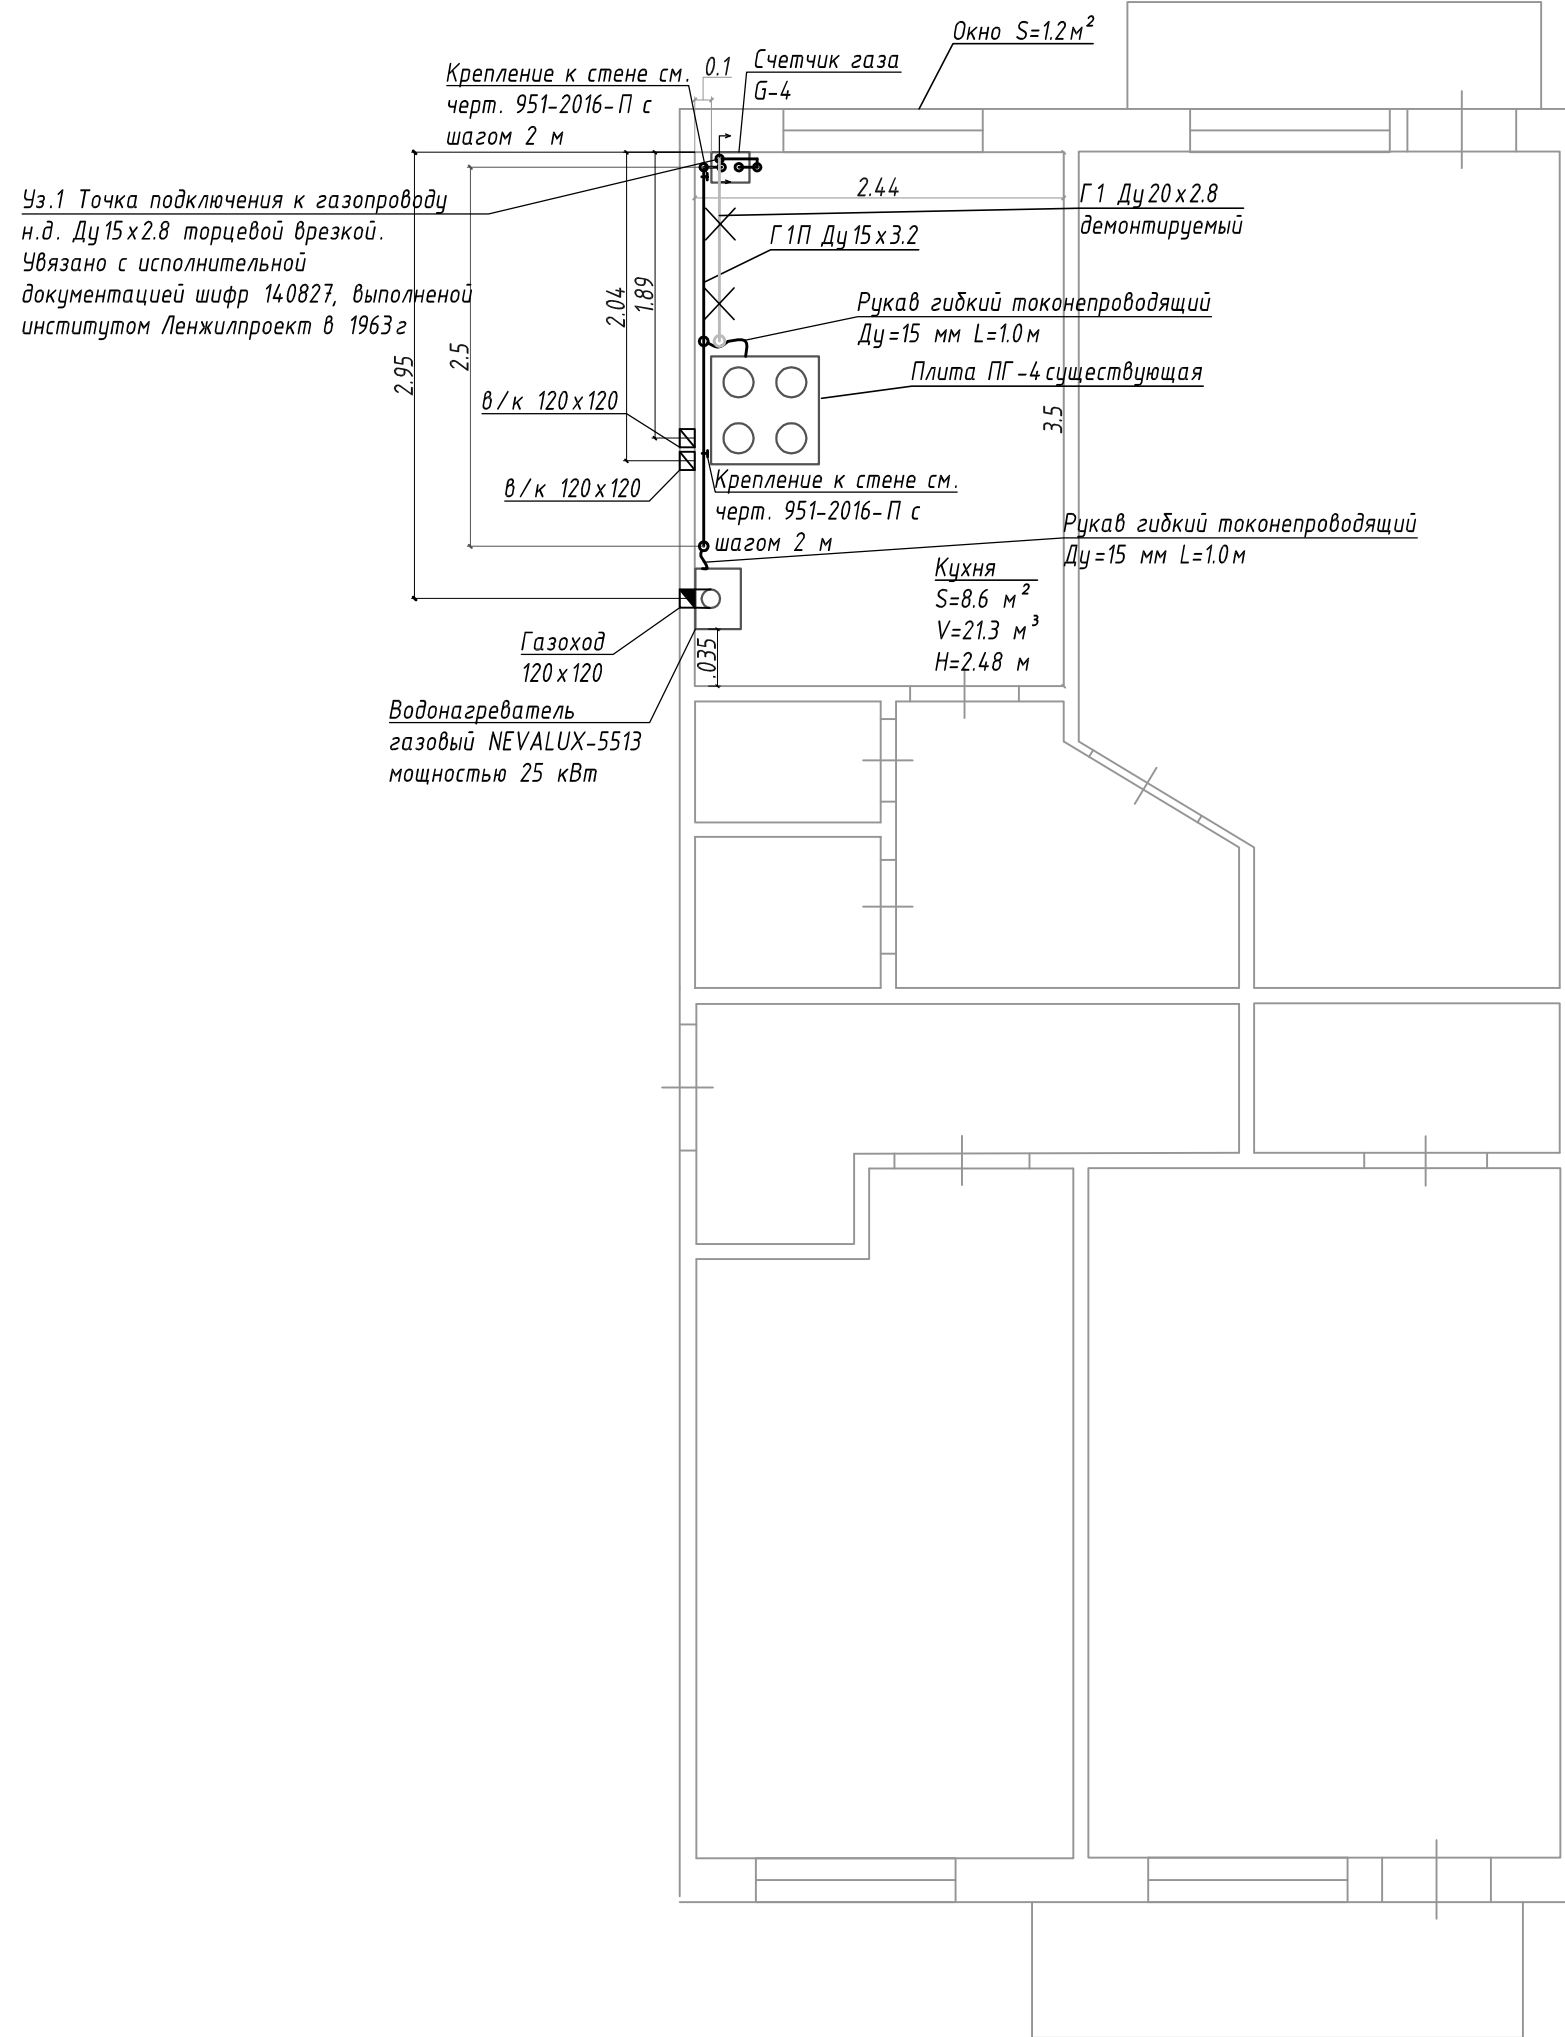

За 0.000 принята отметка уровня пола квартиры

План расстановки оборудования согласован:
Зиканова Т.А.

951-2016-ГСВ					
Газоснабжение квартиры по адресу: СПб, Красногвардейский район, улица Маршала Тухачевского, д. 15, корп. 2, кв. 40					
изм.	кол.уч	лист	н док	подпись	дата
Разработал	Чупова				07.16
Н.контроль	Тарасов				07.16
ГИП	Тарасов				07.16
Утвердил	Шлак				07.16
План прокладки газопровода					000 "ТеплоГазСервис"
					СТАДИЯ
					ЛИСТ
					ЛИСТОВ
					Р
					2
					3

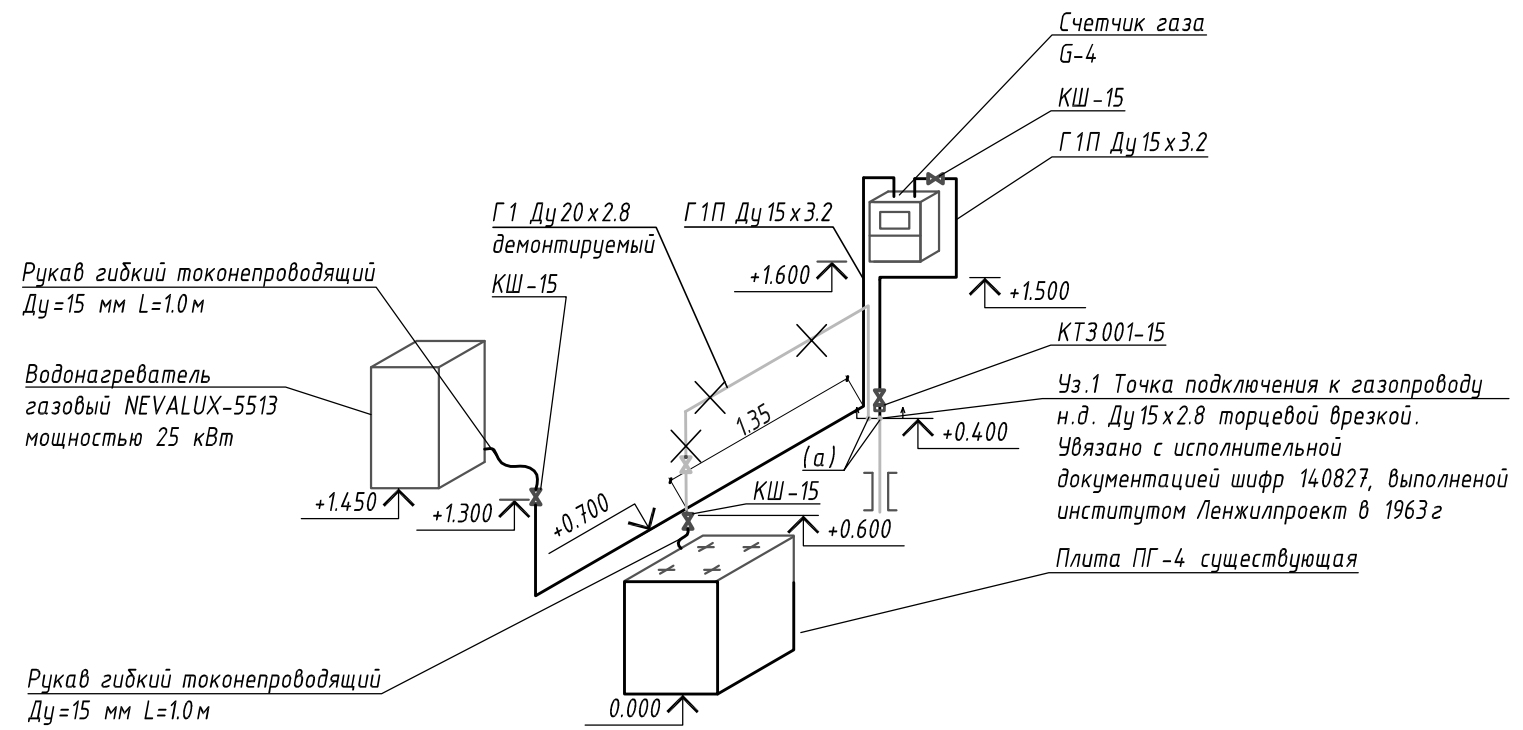

Согласовано

Инд. ? подл.	Подп. и дата	Взам. инб. ?

951-2016-ГСВ					
Газоснабжение квартиры по адресу: СПб, Красногвардейский район, улица Маршала Тухачевского, д. 15, корп. 2, кв. 40					
Изм.	КОЛ. Ч	ЛИСТ	И ДОК	ПОДПИСЬ	ДАТА
Разработал	Чупова				07.16
Н.контроль	Тарасов				07.16
ГИП	Тарасов				07.16
Утвердил	Шпак				07.16
Аксониметрическая схема					СТАДИЯ
000 "ТеплоГазСервис"					ЛИСТ
Газоснабжение. Внутренние устройства					ЛИСТОВ
Р					3
3					3

Позиция	Наименование и техническая характеристика	Тип, марка, обозначение документа, опросного листа	Код оборудования, изделия, материала	Завод - изготовитель	Единица измерения	Кол.	Масса ед., кг	Примечание
1	2	3	4	5	6	7	8	9
<i>КОНТРОЛЬНО-ИЗМЕРИТЕЛЬНЫЕ ПРИБОРЫ</i>								
	Счетчик газа диафрагменный с комплектом штуцеров	ВК Г-4		ЭльстерГазэлектроника	шт.	1		
	пределы измерения объемного расхода 0.04-6.0 м3/ч							
	движение газа справа налево							
<i>ИЗДЕЛИЯ И МАТЕРИАЛЫ</i>								
	Эмаль ПФ-115	ГОСТ 6465-70			кг	0.5		
	Грунтовка ГФ-021	ГОСТ 9109-81*			кг	0.5		
	Электрод Э42	ГОСТ 9467-75			кг	0.5		
<i>НЕСТАНДАРТИЗИРОВАННОЕ ОБОРУДОВАНИЕ</i>								
	Крепление газопровода Ду15-25 к деревянной или кирпичной стене	951-2016-П			шт.	2		

				07.16	
Изм.	К.уч.	Лист	№ док.	Подпись	Дата

951-2016-ГСВ.С

Лист

2