



Схема расположения листов  
топографической съемки  
в М 1:1000

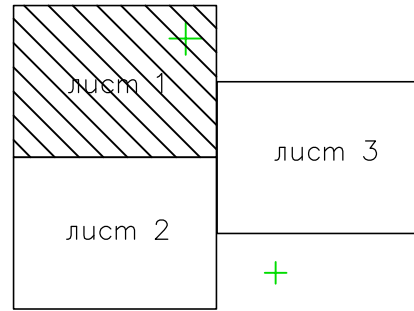

2137-16-03

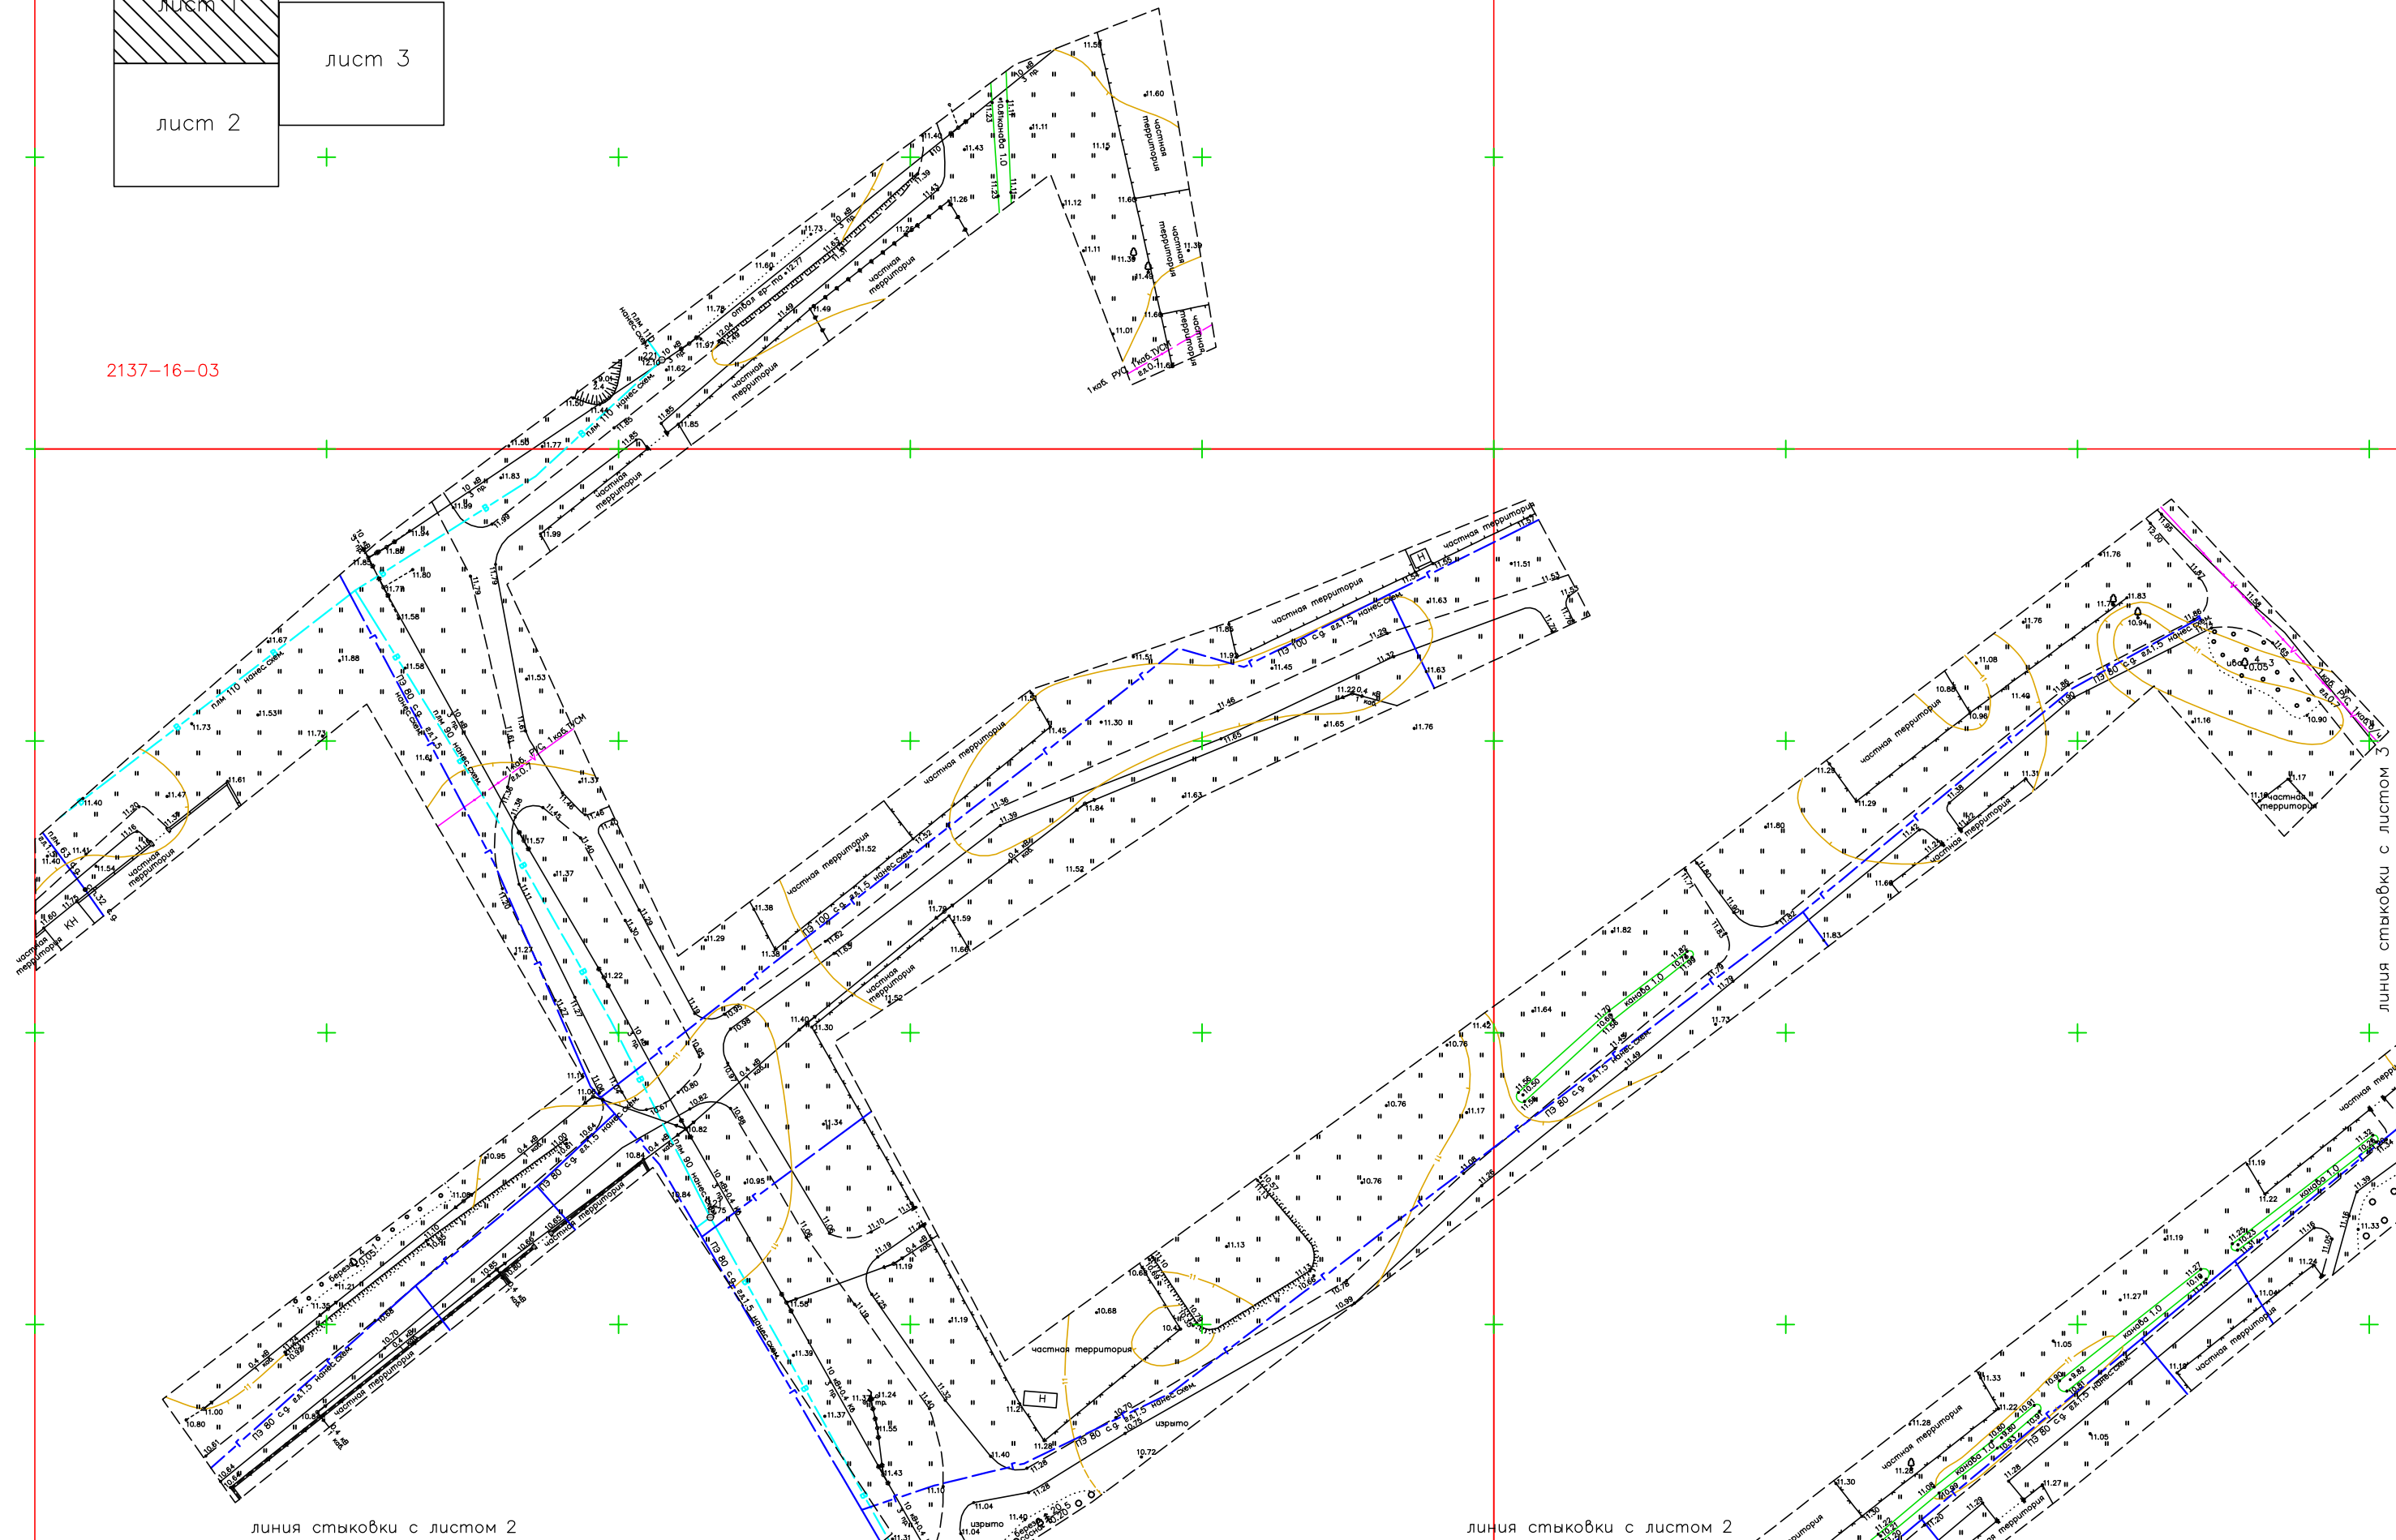

линия стыковки с листом 2

линия стыковки с листом 2

линия стыковки с листом 3

